

УНИАР ШП2

Перв. примен.

Справ. №

Подп. и дата


Инв. № дщл.

Взам. инв. №

Подп. и дата

Инв. № подл.

Фундамент

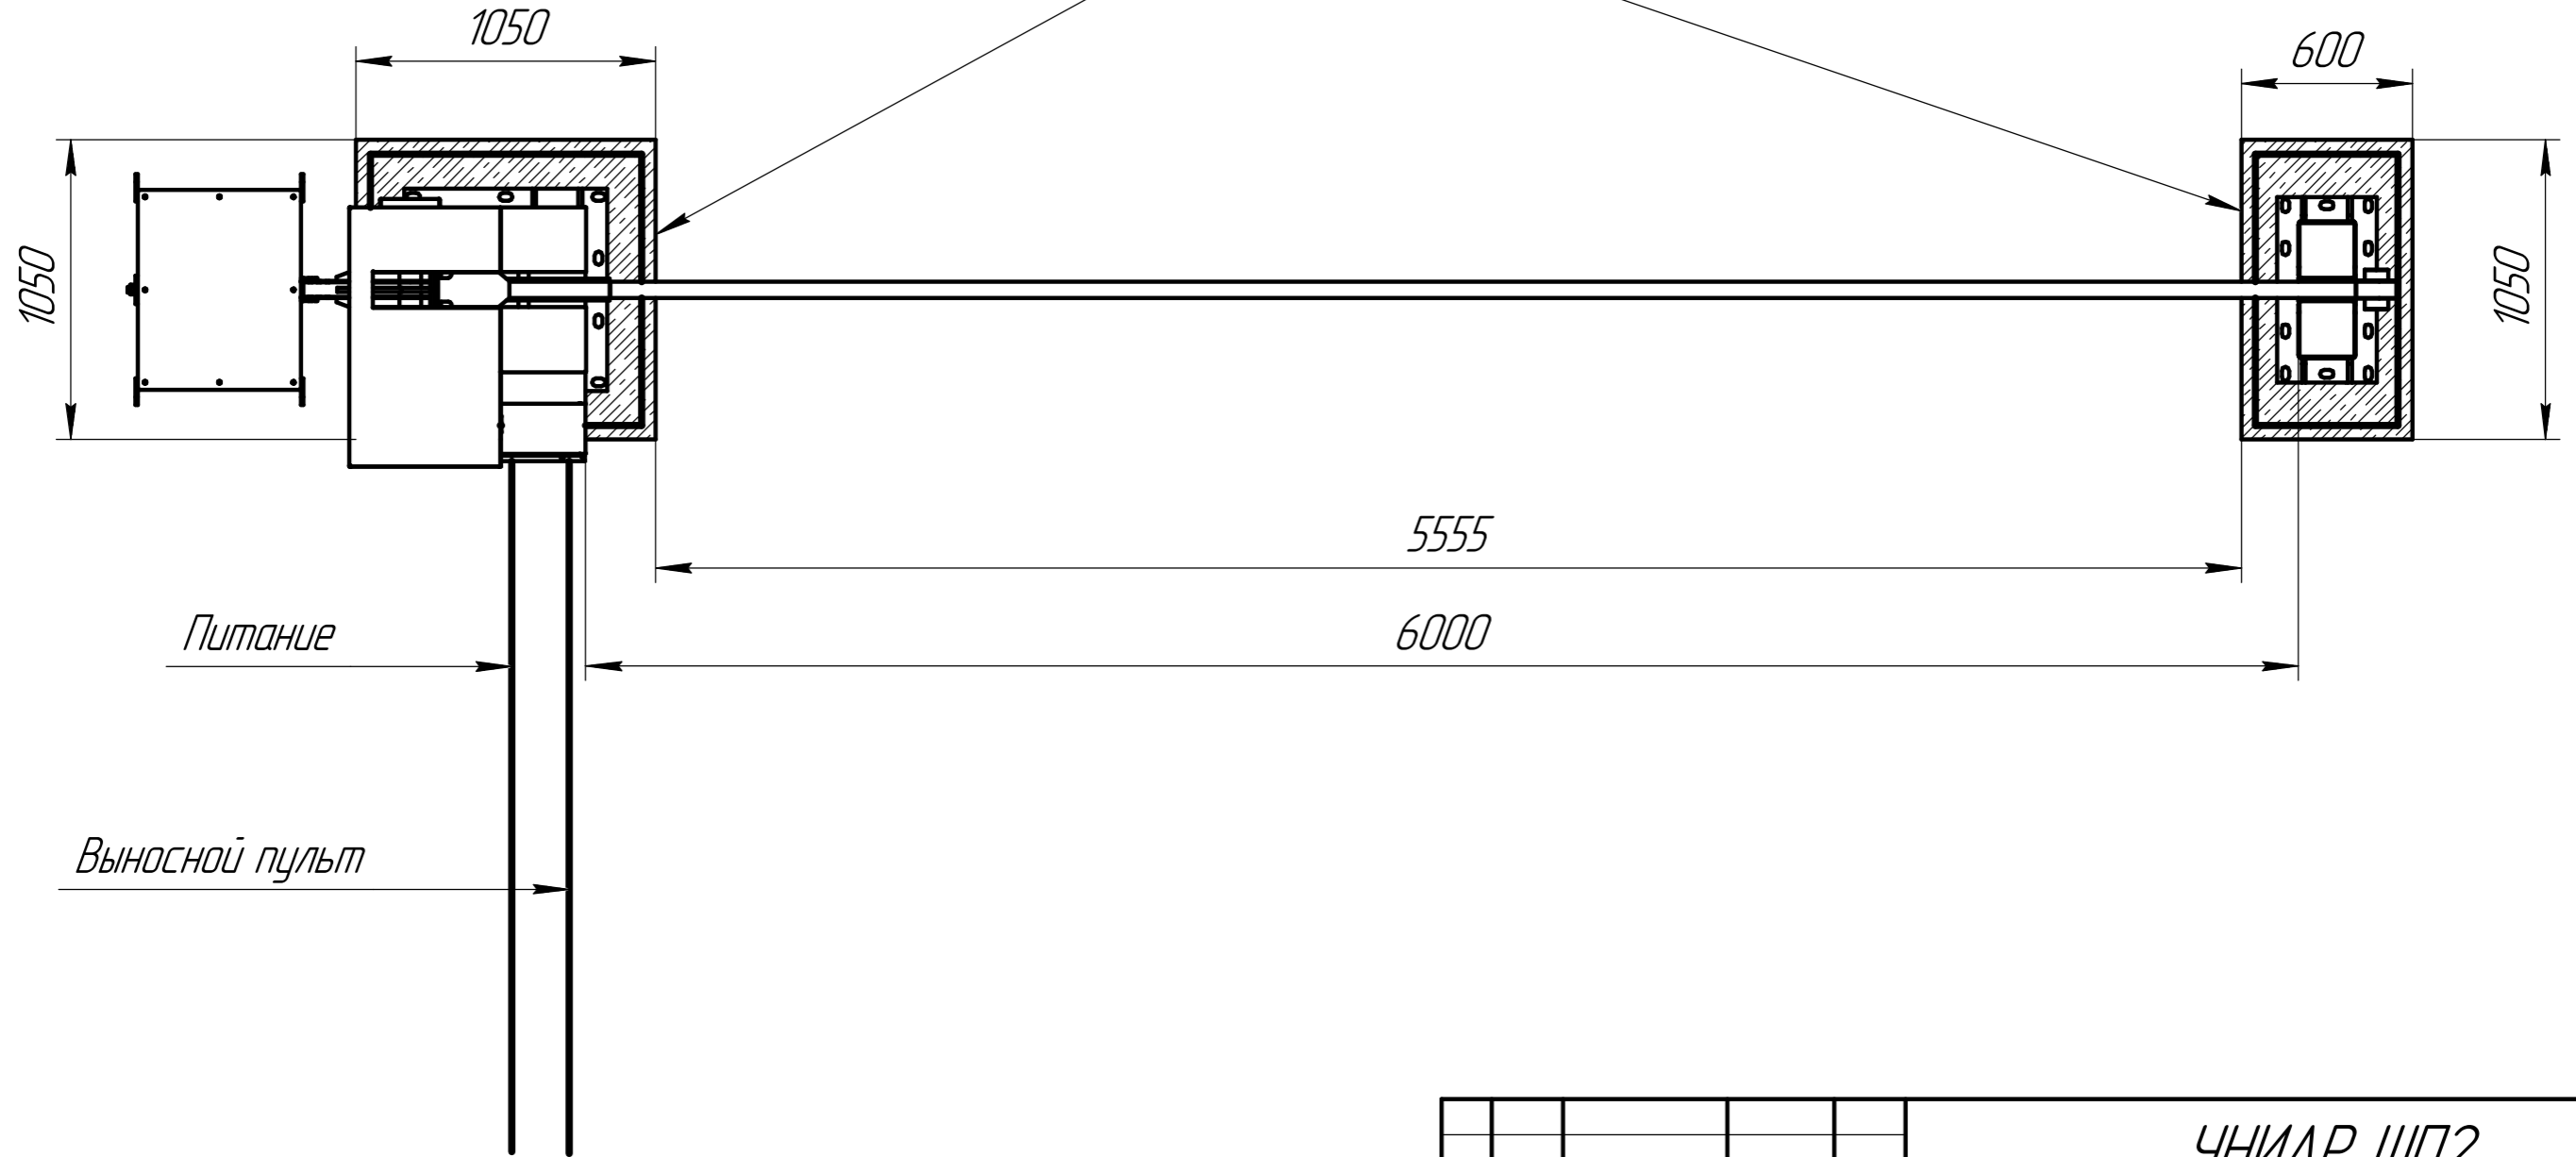


УНИАР ШП2

					Монтажная карта		
Изм.	Лист	№ докум.	Подп.	Дата			
Разраб.							1:25
Пров.					Лист 1		Листов 2
Т.контр.					ООО "Универсал"		
Н.контр.							
Утв.							

Копировал

Формат А3

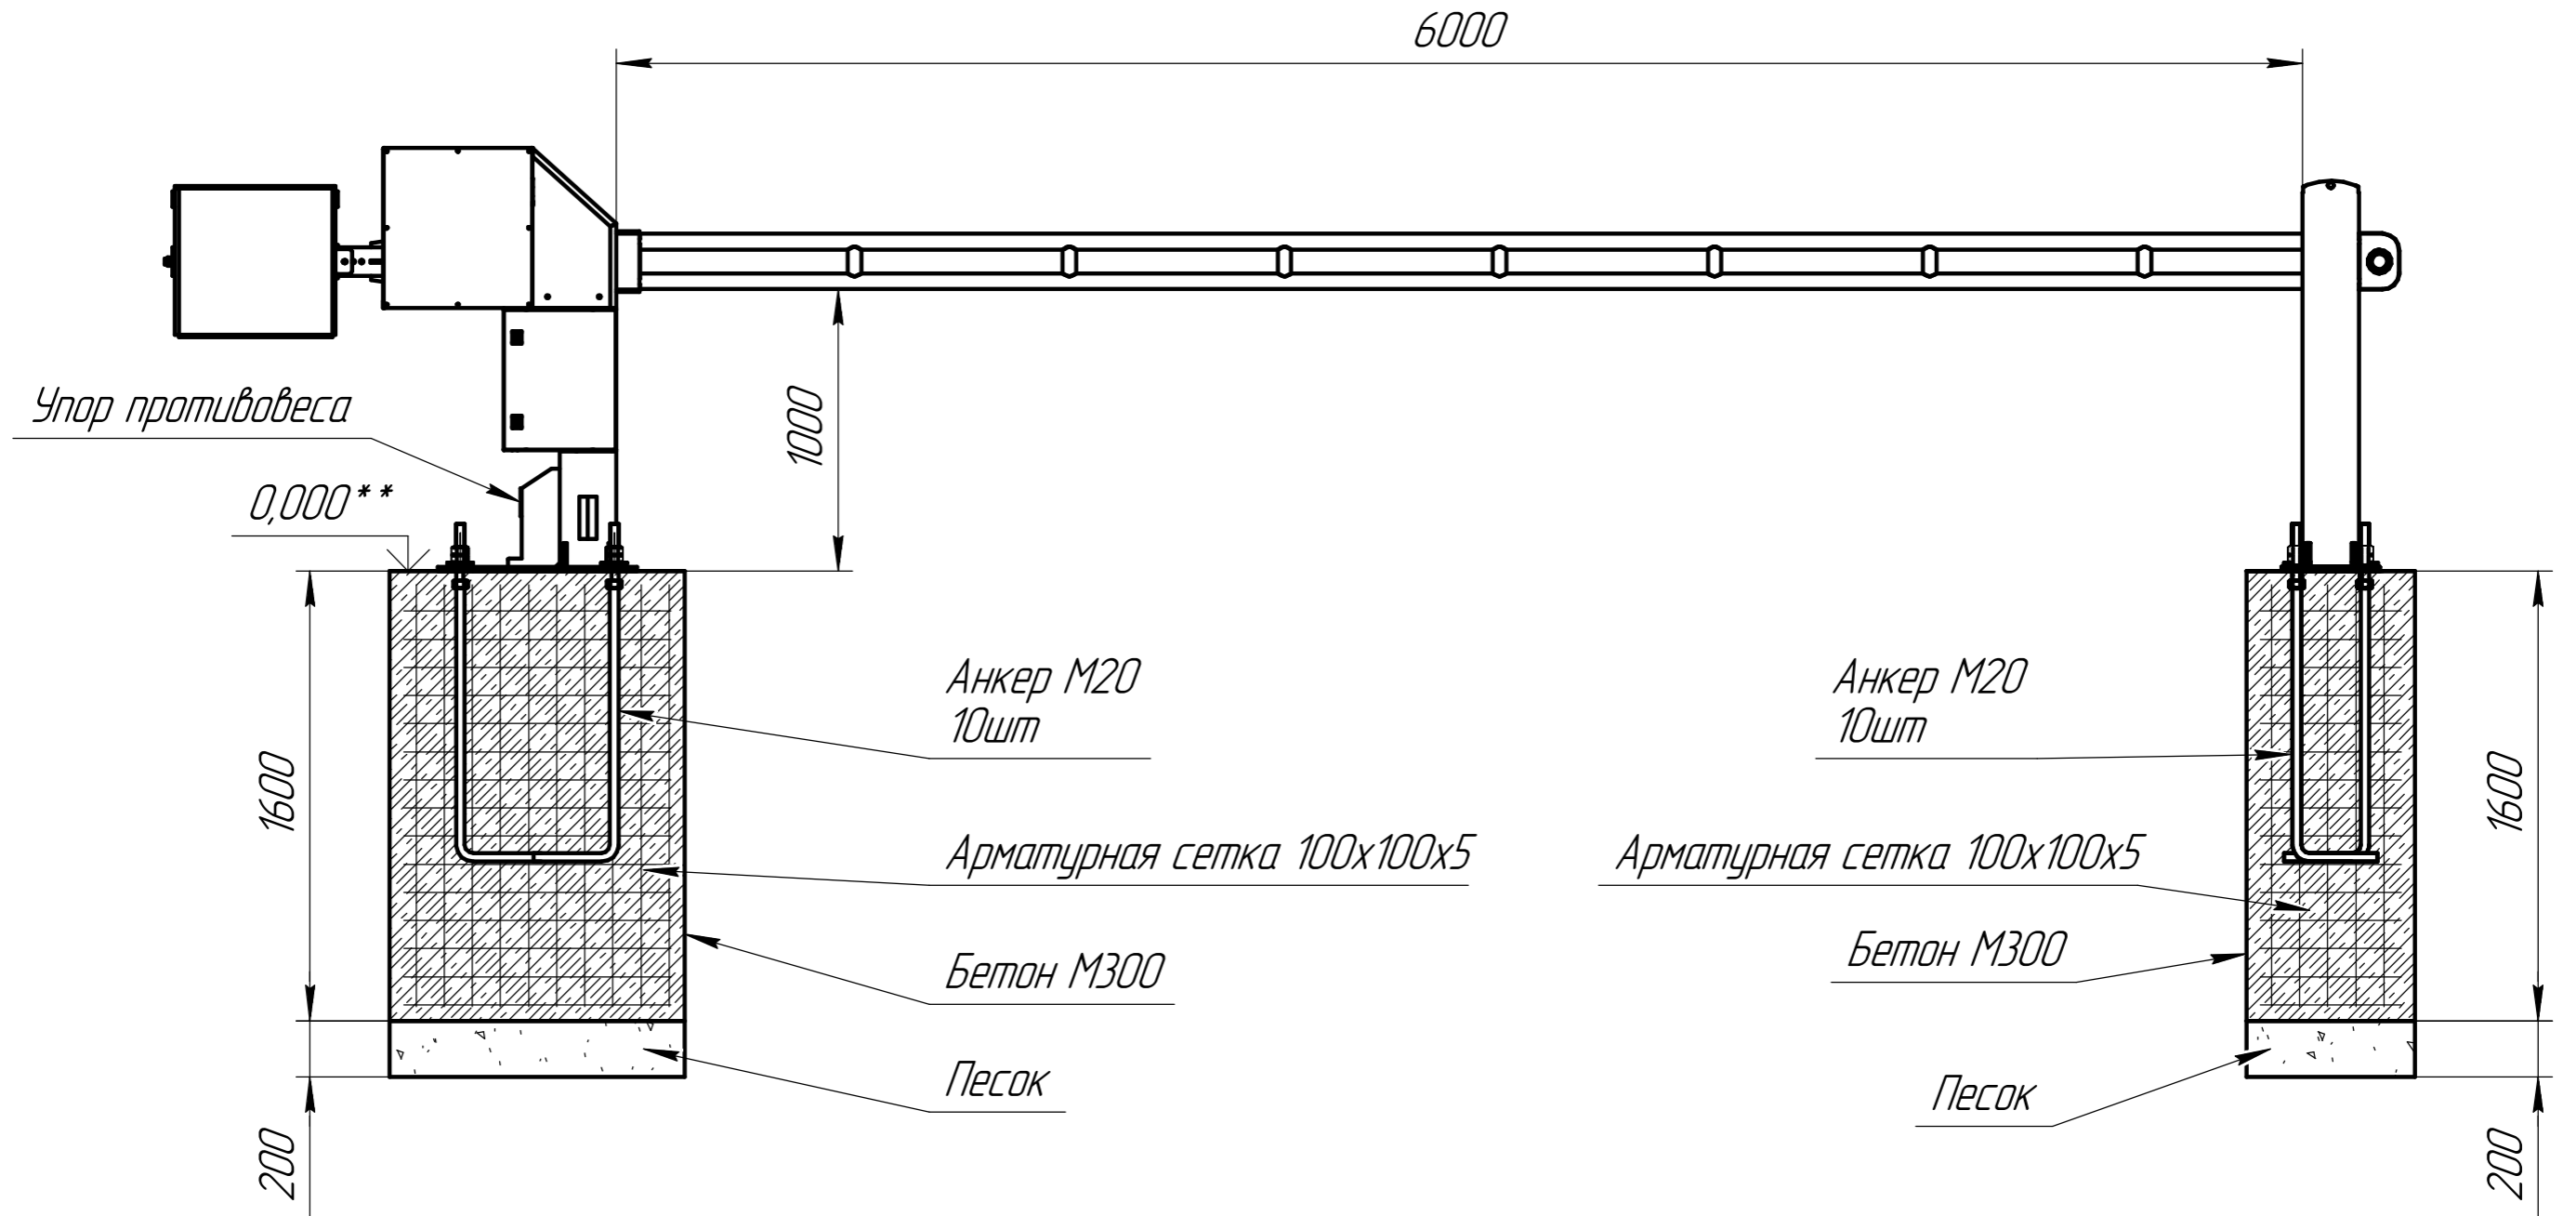

Инд. № подл.	Подп. и дата
Взам. инв. №	Инв. № дцкл.
Подп. и дата	

Изм.	Лист	№ докум.	Подп.	Дата

УНИАР ШП2