

УНИАР БН

Перв. примен.

Справ. №

Подп. и дата

Инв. № д/цкл.

Взам. инв. №

Подп. и дата

Инв. № подл.

Болтовое соединение пандусов и платформы 16 шт.


Монтажные крепления 14 шт.

Плоскостность 5 мм

Бетон М300

Песок

Закладная труба ПВХ

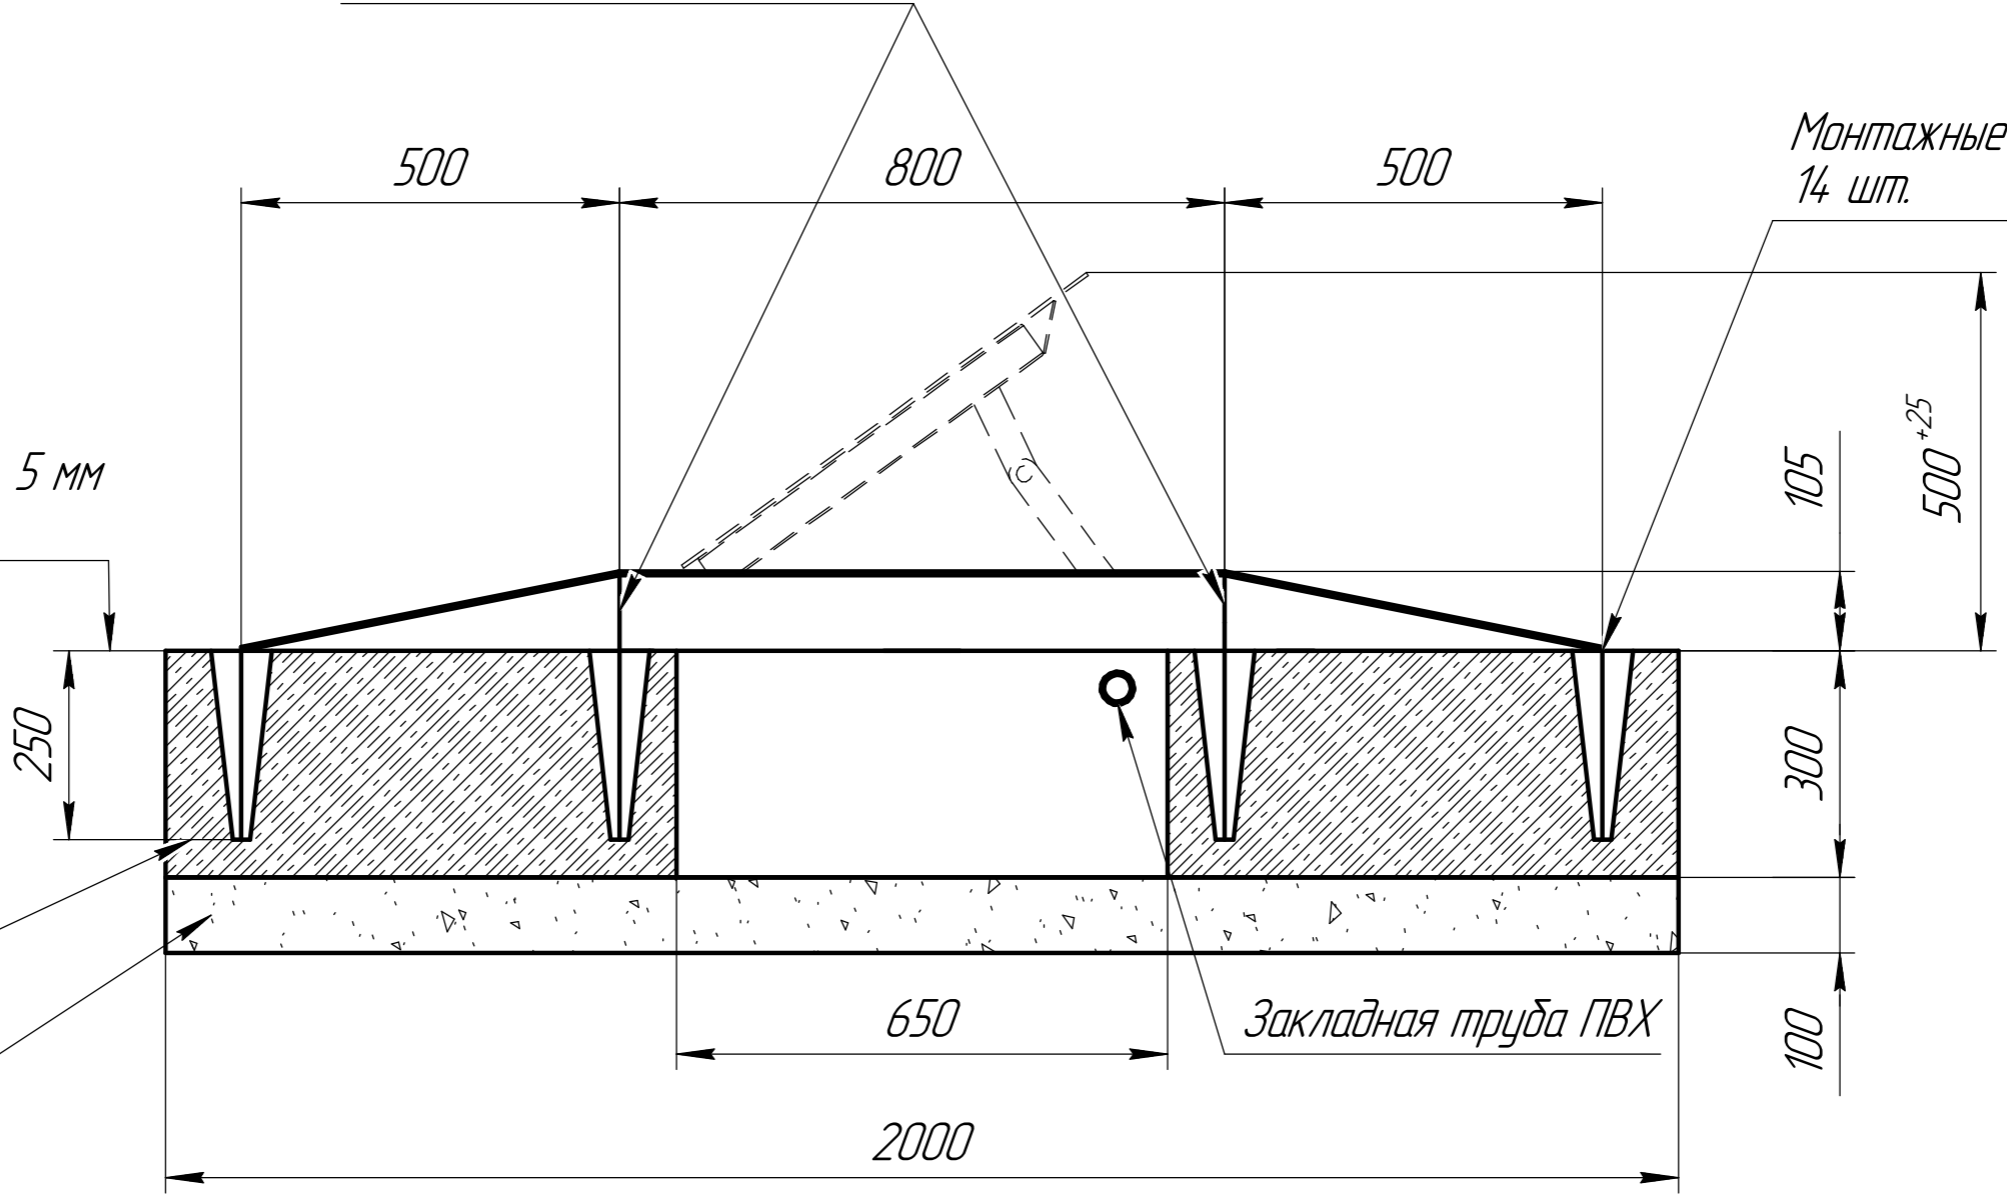


					УНИАР БН			
Изм.	Лист	№ докум.	Подп.	Дата	Монтажная карта	Лит.	Масса	Масштаб
Разраб.								1:10
Проб.						Лист 1	Листов 2	
Т.контр.						ООО "Универсал"		
Н.контр.								
Утв.								

Копировал

Формат А3



УНИАР БН

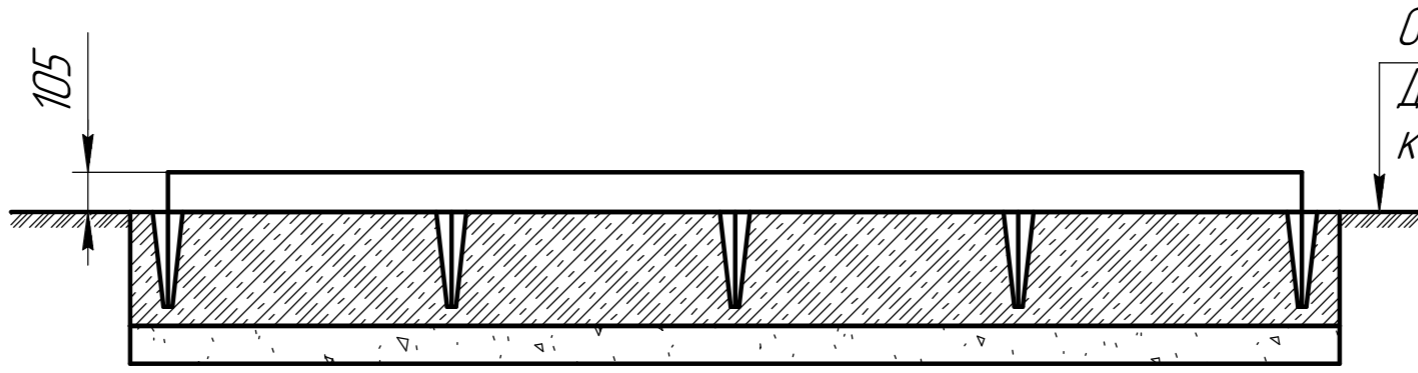

Монтажные крепления 14 шт.

Прямо́к

Закладная труба ПВХ

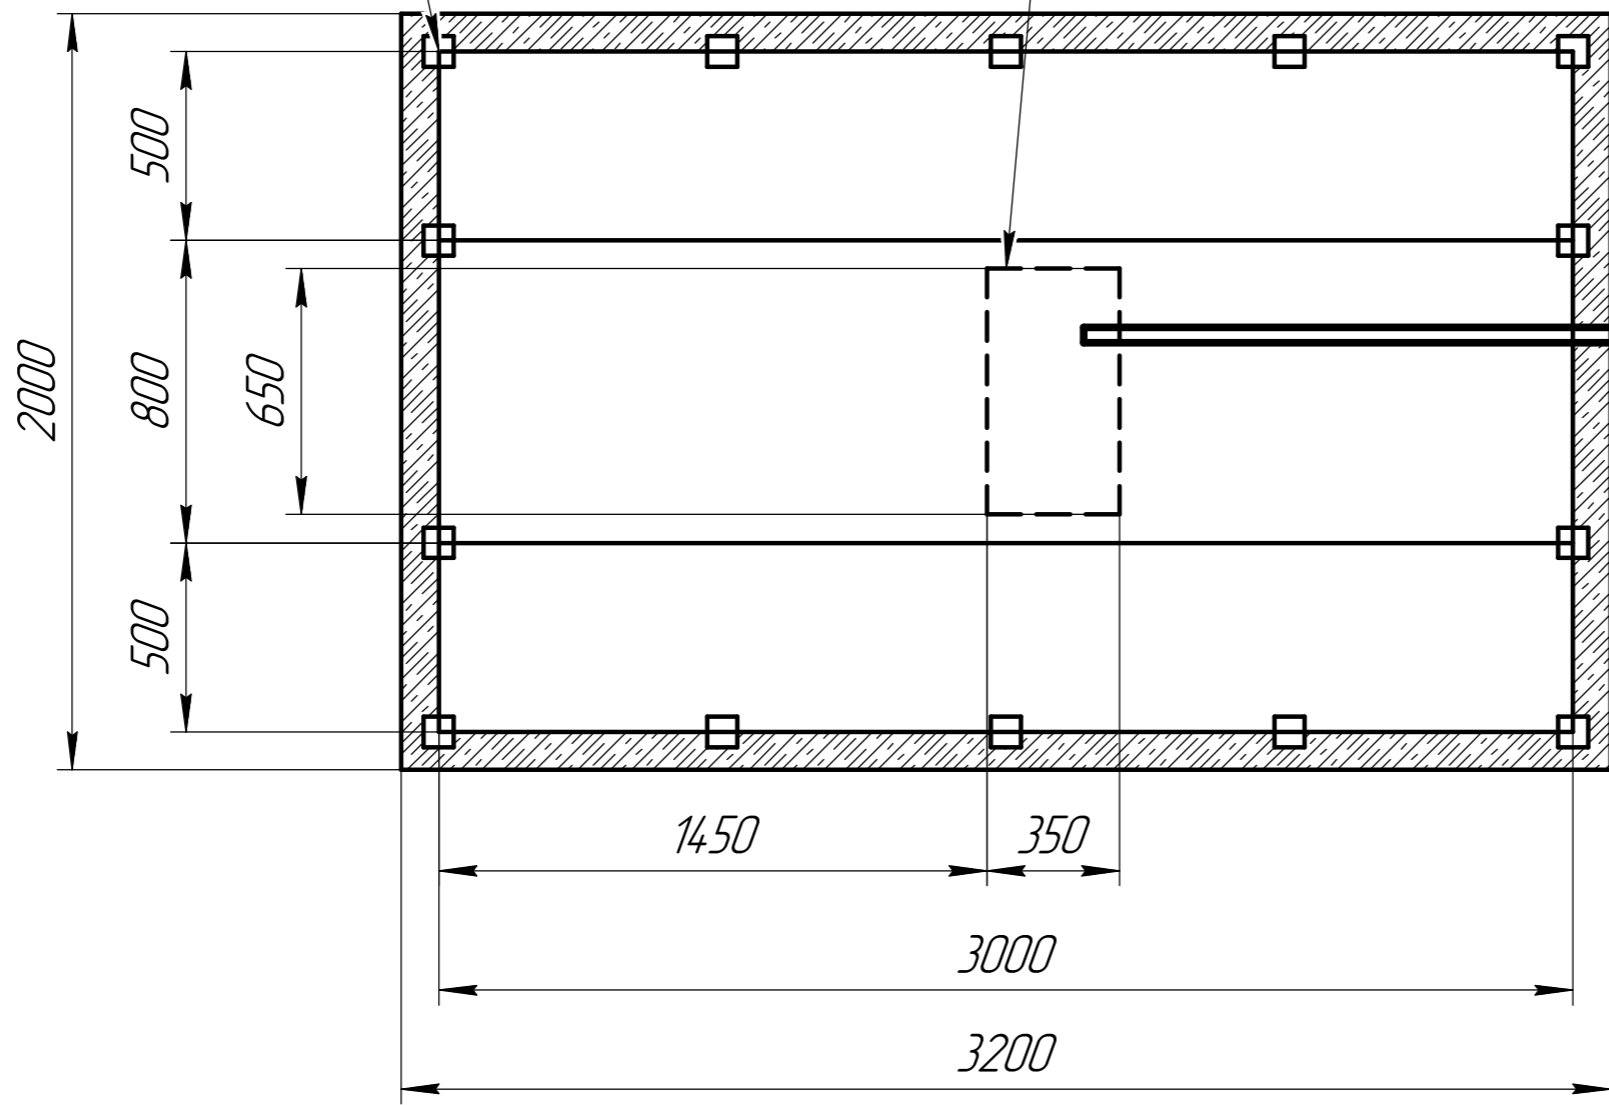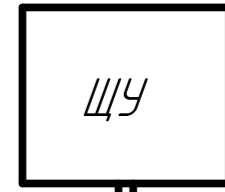

Инв. № подл.	Подп. и дата
Взам. инв. №	Инв. № дцкл.
Подп. и дата	Подп. и дата

Изм.	Лист	№ докум.	Подп.	Дата
------	------	----------	-------	------

УНИАР БН

Лист 2

Копировал

Формат А3