

УНИАР ШП2

Перв. примен.

Справ. №


Подп. и дата

Инв. № дцкл.

Взам. инв. №

Подп. и дата

Инв. № подл.

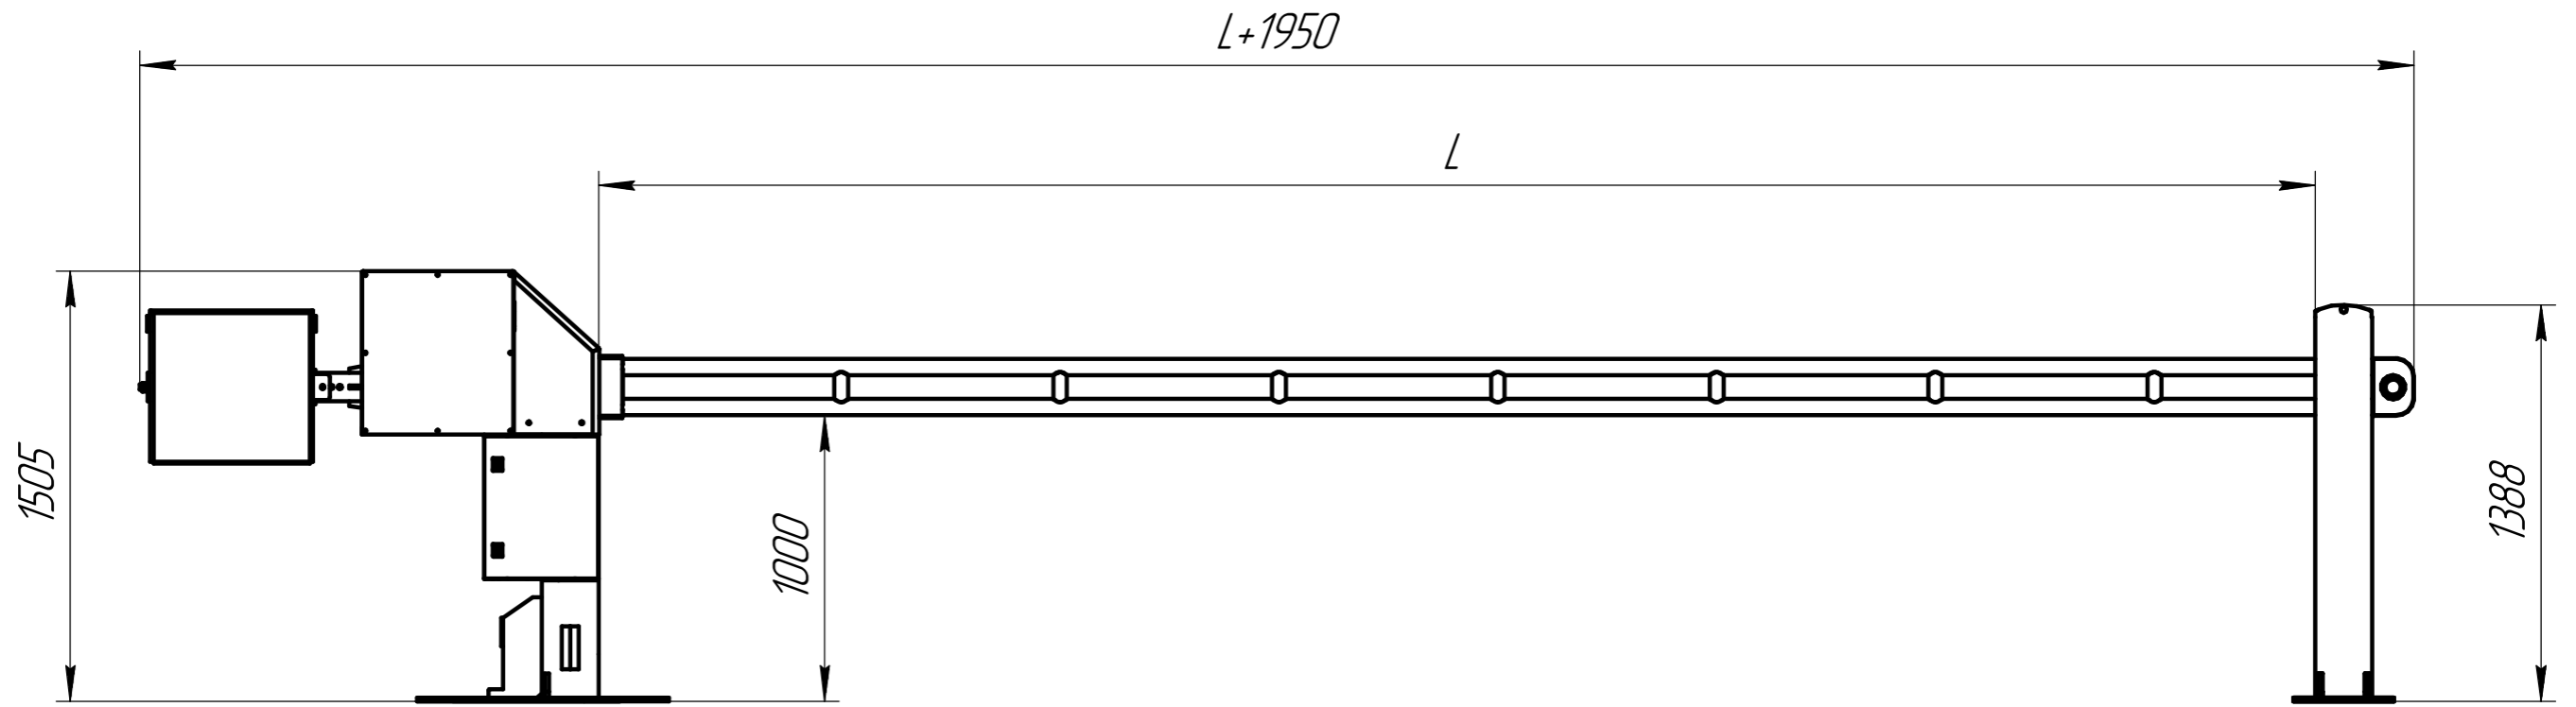

Стандартная ширина проезда L, мм
4000
5000
6000

Изм.	Лист	№ докум.	Подп.	Дата
Разраб.				
Проб.				
Т.контр.				
Н.контр.				
Утв.				

УНИАР ШП2		
Лит.	Масса	Масштаб
		1:25
Лист	Листов	1
000 "Универсал"		