


УНИАР ШП1

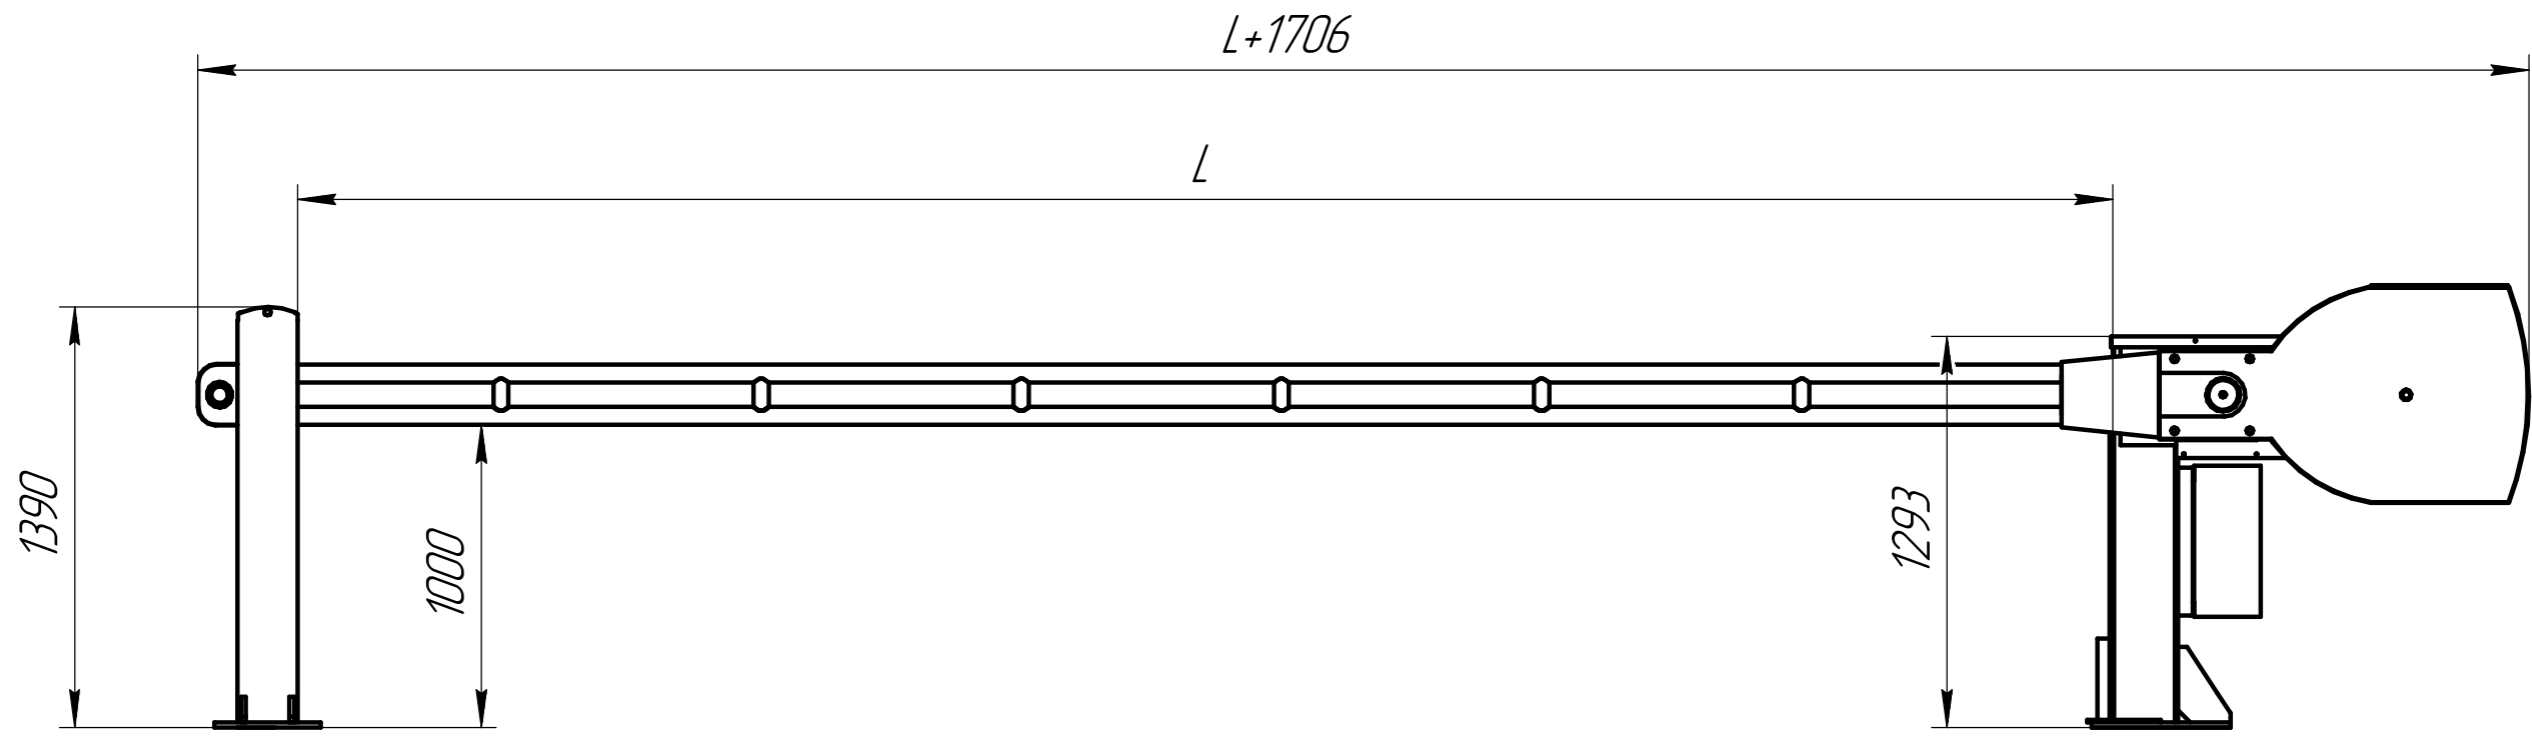

Стандартная ширина проезда L, мм
4000
5000
6000

					УНИАР ШП1			
Изм.	Лист	№ докум.	Подп.	Дата	Габаритный чертеж	Лит.	Масса	Масштаб
Разраб.								1:25
Проб.						Лист	Листов	1
Т.контр.						ООО "Универсал"		
Н.контр.								
Утв.								

Перв. примен.
Справ. №
Инд. № подл.
Взам. инв. №
Инд. № дцкл.
Подп. и дата
Инд. № подл.
Подп. и дата