УНИАР ПРО УШП

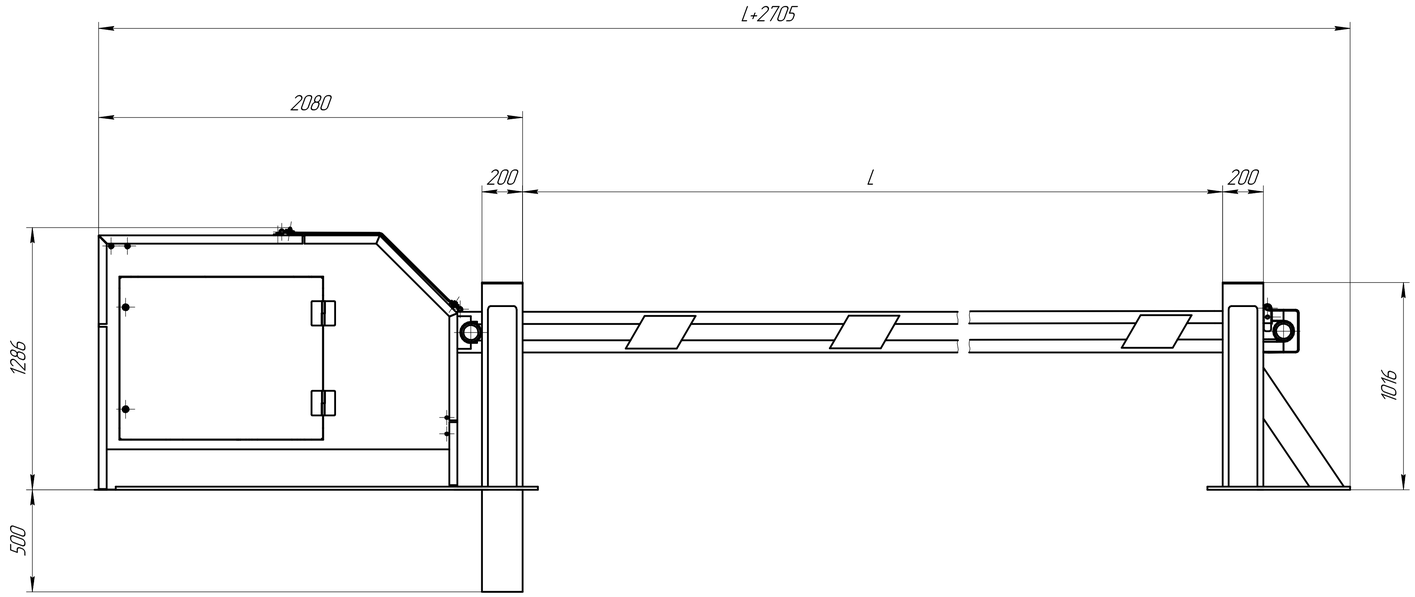

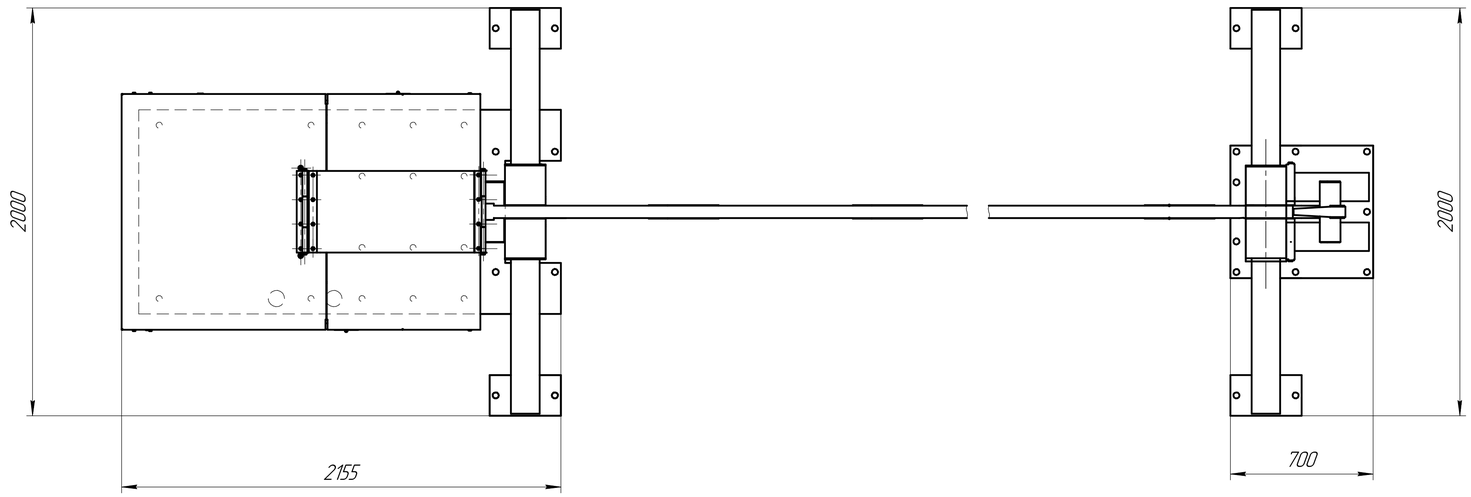

Стандартная ширина проезда L, мм
4000
5000
6000

Перв. примен.

Справ. №

Подп. и дата

Инв. № дубл.

Взам. инв. №

Подп. и дата

Инв. № подл.

					УНИАР ПРО УШП			
Изм.	Лист	№ докум.	Подп.	Дата	Габаритный чертеж	Лит.	Масса	Масштаб 1:15
Разраб.								
Пров.								
Т.контр.						Лист	Листов 1	
Н.контр.						ООО "Универсал"		
Утв.								

Копировал

Формат А1